



ΕΦΗΜΕΡΙΣ ΤΗΣ ΚΥΒΕΡΝΗΣΕΩΣ

ΤΗΣ ΕΛΛΗΝΙΚΗΣ ΔΗΜΟΚΡΑΤΙΑΣ

ΤΕΥΧΟΣ ΤΕΤΑΡΤΟ **Αρ. Φύλλου 624**

20 Ιουνίου 2003

ΠΕΡΙΕΧΟΜΕΝΑ

ΑΠΟΦΑΣΕΙΣ

Επανακαθορισμός ορίων αιγιαλού - παραλίας & καθορισμός παλαιού αιγιαλού στη θέση «Λιβάρι», Δ/Δ Αγίου Νικολάου, του Δήμου Σιθωνίας Ν. Χαλκιδικής 1

Κήρυξη έκτασης ως αναδασωτέας 8,578 στρεμμάτων στη» θέση «Νησί Γιαννόπουλου ποταμός Φοίνικας περιφέρειας Δημοτικού Διαμερίσματος Καμαρών του Δήμου Ερινεού Ν. Αχαΐας................................ 2

Κήρυξη αναδασωτέας έκτασης στη θέση «Βατώνια» Δημοτικού Διαμερίσματος Παλαιοκάστρου του Δήμου Πολυγύρου Ν. Χαλκιδικής. 3

ΑΠΟΦΑΣΕΙΣ

Αριθ. 1044789/3869/Β0010 (1)

Επανακαθορισμός ορίων αιγιαλού - παραλίας & καθορισμός παλαιού αιγιαλού στη θέση «Λιβάρι», Δ/Δ Αγίου Νικολάου, του Δήμου Σιθωνίας Ν. Χαλκιδικής.

Ο ΥΦΥΠΟΥΡΓΟΣ ΟΙΚΟΝΟΜΙΑΣ ΚΑΙ ΟΙΚΟΝΟΜΙΚΩΝ

Έχοντας υπόψη:

1. Τις διατάξεις του Ν. 2971/2001 (ΦΕΚ 285/τ.Α'/ 19.12.2001) «Περί αιγιαλού και παραλίας».

2. Τις διατάξεις του Ν.Δ. 439/70 «περί συμπληρώσεως των διατάξεων περί αιγιαλού».

3. Τις διατάξεις του Ν. 3200/55 «περί διοικητικής αποκέντρωσης», όπως αυτές τροποποιήθηκαν και ισχύουν σήμερα με τα Ν.Δ. 532/70, Β.Δ. 704/70, Β.Δ. 705/70, Β.Δ. 192/72, Π.Δ. 71/84, Π.Δ. 347/86, Ν. 2026/92 και Π.Δ. 97/93.

4. Τις διατάξεις του άρθρου 19 παραγρ. 5 Ν. 2344/95, του άρθρου 52 παραγρ. 6 Ν. 2218/94, του άρθρου 4 παραγρ. 7 του Ν. 2240/94, δυνάμει των οποίων αρμοδιότητες του Υπουργείου Οικονομικών που είχαν μεταβιβασθεί στους Νομάρχες, ανήκουν στον Περ/κό Δ/ντή, σε συνδυασμό με αυτές του άρθρου 14 παραγρ. 2 του Ν. 2399/96 με τις οποίες προβλέπεται η κατάργηση των θέσεων των Περ/κών Δ/ντών, οι αρμοδιότητες πλέον του οποίου περιήλθαν στο Γενικό Γραμματέα της Περιφέρειας που ασκούνται από τον Αναπληρωτή Περ/κό Δ/ντή.

5. Τις διατάξεις του τέταρτου εδαφίου της παραγρ. 2 του άρθρου 1 και της παραγρ. 6 του ίδιου άρθρου του Ν. 2503/97 «Διοίκηση, οργάνωση, στελέχωση της Περιφέρειας, ρύθμιση θεμάτων για την τοπική αυτοδιοίκηση και άλλες διατάξεις» (ΦΕΚ 107/Α), σύμφωνα με τις οποίες οι Περ/κές Υπηρεσίες του Υπουργείου Οικονομικών, που συγκροτούσαν την Περ/κή Διοίκηση του Νομού ή Νομαρχίας, δεν υπήχθησαν στην ενιαία οργανική μονάδα της Περιφέρειας, ούτε καταργήθηκαν, αλλά αποτελούν από 1.9.1997, Υπηρεσίες του Υπουργείου Οικονομικών.

6. Το 28979/31.7.1997 έγγραφο της Δ/νσης Διοίκησης του Υπουργείου Εσωτερικών, Δημ. Διοίκησης και Αποκέντρωσης, σύμφωνα με το οποίο οι αρμοδιότητες του Γενικού Γραμματέα της Περιφέρειας σε θέματα Υπηρεσιών του Υπουργείου Οικονομικών μεταφέρονται από 1.9.1997 στον Υπουργό Οικονομικών.

7. Την 1100383/1330/Α0006/31.10.2001 (ΦΕΚ 1485/τ.Β'/ 31.10.2001) κοινή απόφαση του Πρωθυπουργού και Υπουργού Οικονομικών «Περί ανάθεσης αρμοδιοτήτων του Υπουργού Οικονομικών στους Υφυπουργούς».

8. Την 1115093/1378/17.12.2001 (ΦΕΚ 1720/τ.Β'/ 21.12.2001) απόφαση του Υφυπουργού Οικονομικών «περί μεταβίβασης αρμοδιοτήτων του Υφυπουργού Οικονομικών στον Γενικό Γραμματέα, Γενικούς Δ/ντές κ.λ.π. του Υπουργείου Οικονομικών», καθώς και την υπ' αριθμ. 1041136/468/Α0006/8.5.2002 Απόφαση του Υφυπουργού Οικονομίας και Οικονομικών με την οποία τροποποιείται και συμπληρώνεται η προηγούμενη Απόφαση.

9. Την από 27.11.2002, έκθεση της κατά το άρθρο 3 του Ν. 2971/19.12.2001 (ΦΕΚ 285/τ.Α'/19.12.2001) «Περί αιγιαλού και παραλίας» αρμόδιας Επιτροπής καθορισμού ορίων αιγιαλού και παραλίας, για τον επανακαθορισμό ορίων αιγιαλού - παραλίας, & τον καθορισμό παλαιού αιγιαλού στη θέση «Λιβάρι», Δ/Δ Αγίου Νικολάου, του Δήμου Σιθωνίας, Ν. Χαλκιδικής.

10. Το, από Σεπτέμβριο του 2002, τοπογραφικό & υψομετρικό διάγραμμα κλίμακας 1:500, σε 1 (μία) πινακίδα, το οποίο συντάχθηκε από τον Καλογιάννη Δημήτριο Πολιτικό - Μηχανικό, ελέχθηκε για την ακρίβεια της αποτύπωσης την 27.11.2002 από τον Πιπινίκα Μιχ. Τοπογράφο - Μηχανικό της Κτηματικής Υπηρεσίας Ν. Χαλκιδικής και θεωρήθηκε την ίδια ημερομηνία από τον Χατζόπουλο Ευστάθιο Τοπογράφο - Μηχανικό της Κτηματικής Υπηρεσίας Ν. Χαλκιδικής, όπως ορίζουν οι διατάξεις του άρθρου 4 παραγρ. 2 του Ν. 2971/2001.

11. Τη σύμφωνη γνώμη του Γενικού Επιτελείου Ναυτικού, που διατυπώθηκε στο Φ. 544.5/244/03/Αρ. Σχ. 288/24.3.2003 έγγραφό του, αποφασίζουμε:

Επικυρώνουμε την από 27.11.2002 έκθεση της κατά το άρθρο 3 του Ν. 2971/2001 (ΦΕΚ 285/τ.Α'/19.12.2001) «Περί αιγιαλού και παραλίας» αρμόδιας Επιτροπής καθορισμού ορίων αιγιαλού και παραλίας, για τον επανακαθορισμό ορίων αιγιαλού - παραλίας & τον καθορισμό παλαιού αιγιαλού στη θέση «Λιβάρι», Δ/Δ Αγίου Νικολάου, Δήμου Σιθωνίας, Ν. Χαλκιδικής, καθώς επίσης και το, από Σεπτέμβριο 2002, τοπογραφικό & υψομετρικό διάγραμμα, κλίμακας 1:500, σε 1 (μία) πινακίδα, το οποίο συντάχθηκε από τον Καλογιάννη Δημήτριο Πολιτικό - Μηχανικό, ελέγχθηκε για την ακρίβεια της αποτύπωσης την 27.11.2002 από τον Πιπινίκα Μιχ. Τοπογράφο - Μηχανικό της Κτηματικής Υπηρεσίας Ν. Χαλκιδικής και θεωρήθηκε την ίδια ημερομηνία από τον Χατζόπουλο Ευστάθιο Τοπογράφο - Μηχανικό της Κτηματικής Υπηρεσίας Ν. Χαλκιδικής, όπως ορίζουν οι διατάξεις του άρθρου 4 παρ. 2 του Ν. 2971/2001.

Στο τοπογραφικό αυτό διάγραμμα, καθορίσθηκε η οριογραμμή του αιγιαλού με κόκκινη συνεχή πολυγωνική γραμμή, με στοιχεία 1,2,3,......8,9.

Η οριογραμμή της παραλίας με κίτρινη συνεχή πολυγωνική γραμμή με στοιχεία 1', 2' , 3',............8', 9'.

Καθορίζεται ζώνη παραλίας πλάτους 10μ, διότι διαφορετικά δεν εξυπηρετούνται οι σκοποί του άρθρου 1, παρ. 2 του Ν. 2971/2001.

Η παραπάνω χάραξη αποτελεί επανακαθορισμό των ορίων στο τμήμα του κορυφών 43 έως 47 του αιγιαλού, που καθορίστηκε με την 2661/1985 (ΦΕΚ 430/τ.Δ'/1985) απόφαση του Νομάρχη Χαλκιδικής.

Η οριογραμμή του παλαιού αιγιαλού με μπλέ συνεχή πολυγωνική γραμμή με στοιχεία 1'', 2'', 3'', 4'', 5''.

Δεν εξαιρούνται τα κτίσματα που βρίσκονται εντός της ζώνης αιγιαλού & παραλίας.

Η παρούσα απόφαση με την έκθεση της Επιτροπής & το τοπογραφικό διάγραμμα, να δημοσιευθούν στην Εφημερίδα της Κυβερνήσεως.

Αθήνα, 30 Μαΐου 2003

Με εντολή Υφυπουργού
Ο Γενικός Διευθυντής Δημ. Περιουσίας
& Εθνικών Κληρ/των
ΣΠ. Ι. ΣΤΑΘΗΣ

ΕΚΘΕΣΗ

Της Επιτροπής καθορισμού των οριογραμμών αιγιαλού - παραλίας και θέσεων αμμοληψίας και παλαιού Αιγιαλού σύμφωνα με το άρθρο 100 του Π.Δ. 284/88 όπως τροποποιήθηκε από το Ν. 2971/01 μερικού επανακαθορισμού των ορίων αιγιαλού κ.λ.π. στη θέση «Λιβάρι» Δ/Δ Αγίου Νικολάου του Δήμου Σιθωνίας από κορυφή 43 - 47 του αρχικού καθορισμού.

Πολύγυρος, 27 Νοεμβρίου 2002

Οι υπογράφοντες:

1. Κομπούρης Ιωάννης-Προϊστάμενος Κτημ. Υπηρ. ως Πρόεδρος
2. Χατζόπουλος Ευστάθιος-Τοπογρ. Μηχ. Κτημ. Υπηρ. Χαλκ/κής
3. Αντωνιάδης Αλέξανδρος-Λιμ. Λιμενικού Σώματος
4. Βογιατζής Κων/νος-Αγρ. Τοπογρ. Μηχ. Δ/νσης Πολεοδομίας
5. Περδίκης Ιωάννης-Αρχιτ. Μηχαν. ΔΙ.ΠΕ.ΧΩ. Κ.Μ.

Που αποτελούμε την επιτροπή καθορισμού των αιγιαλού και παραλίας και παλαιού αιγιαλού σύμφωνα με το άρθρο 3 του Ν. 2971/2001 και της 823/21.2.2002 απόφασης του Προϊσταμένου της Οικονομικής Επιθεώρησης Κεντρικής Μακεδονίας, μετά από αυτοψία στην παραπάνω περιοχή στις 27.11.2002 ύστερα από την 3055/7.11.2002 πρόσκληση του Προέδρου, αφού λάβαμε υπόψη:

1. Την από 25.10.2002 αίτηση του Ζώγα Χρήστου με την οποία ζητείται ο καθορισμός των ορίων του αιγιαλού - παραλίας κ.λ.π. στην περιοχή αυτή.
2. Το τοπογραφικό υψομετρικό διάγραμμα που συντάχθηκε τον Σεπτέμβριο του 2002 από τον Καλογιάννη Δημήτριο Πολ. Μηχ. σε 1 πινακίδα και με κλίμακα 1:500, ελέγχθηκε στις 27.11.2002 από τον υπάλληλο της Κτημ. Υπηρ. Ν. Χαλκιδικής Πιπινίκα Μιχ. Τοπογρ. Μηχ. και θεωρήθηκε στις 27.11.2002 από τον τοπογρ. Μηχανικό της Κτημ. Υπηρεσίας Ν. Χαλκ/κής Χατζόπουλο Ευστάθιο.
3. Τις διατάξεις του Ν. 2971/2001.
4. Την αντίληψη που σχηματίστηκε από την επί τόπου αυτοψία για το πλάτος της βρεχόμενης ζώνης της ξηράς και των άλλων συναφών στοιχείων, δηλ. την μορφολογία της περιοχής την κατάσταση της ακτής και του θαλασσίου χώρου, τις καιρικές συνθήκες που επικρατούν στην περιοχή αυτή, αποφασίζει:

1. Καθορίζει στο παραπάνω Τοπογραφικό Διάγραμμα :

α. Την οριογραμμή του αιγιαλού με κόκκινη συνεχή πολυγωνική γραμμή 1,2,3,8,9 της οποίας οι κορυφές εξασφαλίζονται με συντεταγμένες από το κρατικό τριγωνομετρικό δίκτυο.

β. Την οριογραμμή της παραλίας με κίτρινη συνεχή πολυγωνική γραμμή 1',2',3',8,9, της οποίας οι κορυφές εξασφαλίζονται ως άνω.


2. Αποφαίνεται ότι υπάρχει παλαιός αιγιαλός η οριογραμμή του οποίου με μπλε συνεχή πολυγονική γραμμή 1΄΄, 2΄΄, 3΄΄, 4΄΄, 5΄΄ της οποίας οι κορυφές εξασφαλίζονται ως άνω.

3. Καθορίζει ζώνη παραλίας 10,0 μ. για εξυπηρέτηση των σκοπών του άρθρου 1 παρ. 2 του Ν. 2971/2001.

4. Τα υπάρχοντα κτίσματα εντός του αιγιαλού και της παραλίας δεν εξαιρούνται.

Η Επιτροπή

Ο Πρόεδρος	Τα Μέλη
ΙΩΑΝΝΗΣ ΚΟΜΠΟΥΡΗΣ	ΕΥΣΤΑΘ. ΧΑΤΖΟΠΟΥΛΟΣ
	ΙΩΑΝΝΗΣ ΠΕΡΔΙΚΗΣ
	ΚΩΝ/ΝΟΣ Σ. ΒΟΓΙΑΤΖΗΣ
	ΑΛΕΞΑΝΔΡΟΣ ΑΝΤΩΝΙΑΔΗΣ

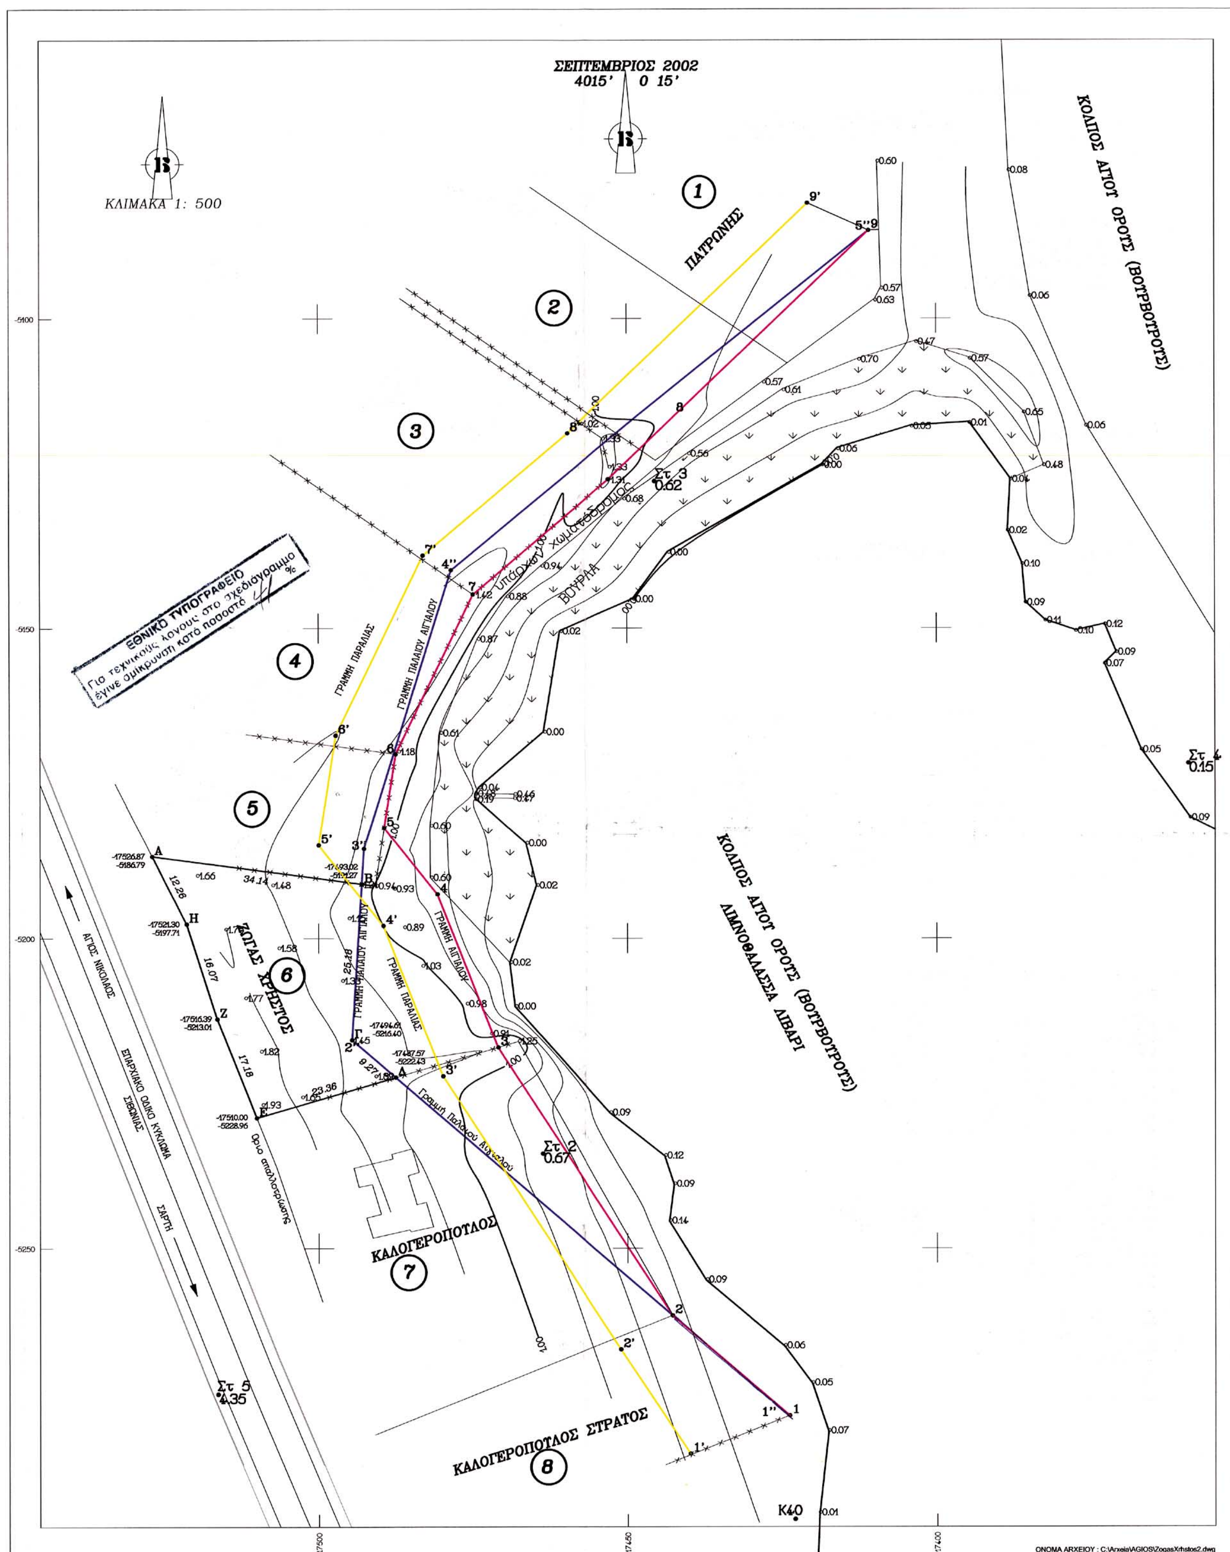
ΣΕΠΤΕΜΒΡΙΟΣ 2002
4015' 0 15'
ΚΛΙΜΑΚΑ 1: 500
ΠΑΤΡΩΝΗΣ
ΚΟΛΠΟΣ ΑΓΙΟΥ ΟΡΟΥΣ (ΒΟΥΡΒΟΥΡΟΥΣ)
ΕΘΝΙΚΟ ΤΥΠΟΓΡΑΦΕΙΟ
Για τεχνικούς λόγους στο σχεδιάγραμμο έγινε σμίκρυνση κατά ποσοστό %
ΓΡΑΜΜΗ ΠΑΡΑΛΙΑΣ
ΓΡΑΜΜΗ ΠΑΛΑΙΟΥ ΑΙΓΙΑΛΟΥ
ΒΟΥΡΛΑ
ΖΩΓΑΣ ΧΡΗΣΤΟΣ
ΓΡΑΜΜΗ ΑΙΓΙΑΛΟΥ
ΚΟΛΠΟΣ ΑΓΙΟΥ ΟΡΟΥΣ (ΒΟΥΡΒΟΥΡΟΥΣ)
ΛΙΜΝΟΘΑΛΑΣΣΑ ΛΙΒΑΡΙ
ΑΓΙΟΣ ΝΙΚΟΛΑΟΣ
ΕΠΑΡΧΙΑΚΟ ΟΔΙΚΟ ΚΥΚΛΩΜΑ ΣΙΘΩΝΙΑΣ
ΣΑΡΤΗ
Όριο απαλλοτρίωσης
Γραμμή Παλαιού Αιγιαλού
ΚΑΛΟΓΕΡΟΠΟΥΛΟΣ
ΚΑΛΟΓΕΡΟΠΟΥΛΟΣ ΣΤΡΑΤΟΣ
Στ 2 0.67
Στ 3 0.62
Στ 4 0.15
Στ 5 4.35
Κ40
ΟΝΟΜΑ ΑΡΧΕΙΟΥ : C:\Arxeia\AGIOS\ZogasXrhstos2.dwg

ΥΠΟΜΝΗΜΑ ΕΠΙΤΡΟΠΗΣ

1. ΤΟ ΠΑΡΟΝ ΤΟΠΟΓΡΑΦΙΚΟ ΔΙΑΓΡΑΜΜΑ ΣΥΝΟΔΕΥΕΙ ΤΗΝ ΑΠΟ 27-11-2002 ΕΚΘΕΣΗ ΤΗΣ ΕΠΙΤΡΟΠΗΣ ΤΟΥ ΑΡΘΡΟΥ 10 ΤΟΥ Π.Δ. 284/88 ΠΕΡΙ ΚΑΘΟΡΙΣΜΟΥ ΤΩΝ ΟΡΙΩΝ ΑΙΓΙΑΛΟΥ ΚΑΙ ΠΑΡΑΛΙΑΣ ΟΠΩΣ ΤΡΟΠΟΠΟΙΗΘΗΚΕ ΑΠΟ ΤΟ ΑΡΘΡΟ 3 ΤΟΥ Ν. 2971/2001 (Φ.Ε.Κ. 285/19-12-2001)
2. ——— (ΚΟΚΚΙΝΗ) 1,2,3,4,5,6,7,8,9 ΟΡΙΟΓΡΑΜΜΗ ΑΙΓΙΑΛΟΥ
3. ——— (ΚΙΤΡΙΝΗ)1',2',3',4',5',6',7',8',9' ΟΡΙΟΓΡΑΜΜΗ ΠΑΡΑΛΙΑΣ
4. ——— (ΜΠΛΕ)1'',2'',3'',4'',5'' ΟΡΙΟΓΡΑΜΜΗ ΠΑΛΑΙΟΥ ΑΙΓΙΑΛΟΥ
5. ΟΙ ΚΟΡΥΦΕΣ ΤΩΝ ΟΡΙΟΓΡΑΜΜΩΝ ΕΞΑΣΦΑΛΙΖΟΝΤΑΙ ΑΠΟ ΣΥΝΤΕΤΑΓΜΕΝΕΣ ΤΟΥ ΚΡΑΤΙΚΟΥ ΤΡΙΓΩΝΟΜΩΤΡΙΚΟΥ ΔΙΚΤΥΟΥ
6. ΟΙ ΣΥΝΤΕΤΑΓΜΕΝΕΣ ΤΩΝ ΚΟΡΥΦΩΝ ΤΟΥ ΑΙΓΙΑΛΟΥ ΚΑΙ ΤΗΣ ΠΑΡΑΛΙΑΣ ΑΝΑΓΡΑΦΟΝΤΑΙ ΣΤΟ ΔΙΑΓΡΑΜΜΑ ΜΕ ΜΟΡΦΗ ΠΙΝΑΚΑ.
7. ΚΑΘΟΡΙΖΕΤΑΙ ΖΩΝΗ ΠΑΡΑΛΙΑΣ ΠΛΑΤΟΥΣ 10.00 ΜΕΤΡΩΝ ΓΙΑ ΕΞΥΠΗΡΕΤΗΣΗ ΤΩΝ ΣΚΟΠΩΝ ΤΟΥ ΑΡΘΡΟΥ 1 ΠΑΡΑΓ. 2 ΤΟΥ Ν. 2971 ΔΕΝ ΕΞΑΙΡΟΥΝΤΑΙ ΑΠΟ ΤΗΝ ΖΩΝΗ ΥΠΑΡΧΟΝΤΑ ΚΤΙΣΜΑΤΑ

Η ΕΠΙΤΡΟΠΗ

ΤΑ ΜΕΛΗ

1. ΧΑΤΖΟΠΟΥΛΟΣ ΕΥΣΤΑΘΙΟΣ
ΑΓΡ. ΤΟΠ/ΦΟΣ ΜΗΧ. με Γ' β

3. ΒΟΓΙΑΤΖΗΣ ΚΩΝΣΤΑΝΤΙΝΟΣ
ΑΓΡ. ΤΟΠ/ΦΟΣ ΜΗΧ. με Α' β

Ο ΠΡΟΕΔΡΟΣ
ΚΟΥΜΠΟΥΡΗΣ ΙΩΑΝΝΗΣ

2. ΑΝΤΩΝΙΑΔΗΣ ΑΛΕΞΑΝΔΡΟΣ
ΛΙΜΕΝΟΦΥΛΑΚΑΣ

4. Ι. ΠΕΡΔΙΚΗΣ
ΑΡΧΙΤΕΚΤΩΝ ΜΗΧΑΝΙΚΟΣ με Α' β

ΚΤΗΜΑΤΟΛΟΓΙΚΟΣ ΠΙΝΑΚΑΣ (ΦΕΡΟΜΕΝΩΝ ΙΔΙΟΚΤΗΣΙΩΝ)

α/α	Ονοματεπώνυμο	Πατρώνυμο	Διεύθυνση	Εκταση		
				Εντός Αιγιαλού	Εντός Παραλίας	Εντός Π. Αιγιαλού
1	Πατρώνης			100.79	217.42	29.39
2					168.52	86.63
3					166.70	158.70
4					238.72	71.69
5					162.28	37.58
6	Ζώγας Χρήστος				2.35	
7	Καλογερόπουλος			82.83	161.49	426.84
8	Καλογερόπουλος Στ				300.58	

ΠΙΝΑΚΑΣ ΣΥΝΤΕΤΑΓΜΕΝΩΝ ΤΡΙΓΩΝΟΜΕΤΡΙΚΩΝ & ΣΤΑΣΕΩΝ

ΣΗΜΕΙΟ	Χ	Ψ
ΔΙΑΠΟΡΟΣ	-16670.15	-3447.39
ΚΑΛΑΜΟΝΗΣΙΑ	-14159.84	-5676.57
ΛΙΒΑΡΙ	-17624.04	-5513.74
ΣΤ 1	-17453.78	-5396.15
ΣΤ 2	-17463.76	-5234.73
ΣΤ 3	-17445.51	-5126.31
ΣΤ 4	-17359.28	-5171.82
ΣΤ 5	-17516.31	-5273.54

ΣΗΜΕΙΑ	ΠΙΝΑΚΑΣ ΣΥΝΤΕΤΑΓΜΕΝΩΝ ΑΙΓΙΑΛΟΥ	
α/α	Χ	Ψ
1	-17423.86	-5277.01
2	-17442.72	-5260.85
3	-17470.99	-5217.60
4	-17480.81	-5192.88
5	-17489.41	-5182.17
6	-17487.56	-5170.31
7	-17475.03	-5144.54
8	-17453.00	-5126.00
9	-17410.92	-5085.74

ΣΗΜΕΙΑ	ΠΙΝΑΚΑΣ ΣΥΝΤΕΤΑΓΜΕΝΩΝ ΠΑΡΑΛΙΑΣ	
α/α	Χ	Ψ
1'	-17439.86	-5283.18
2'	-17451.09	-5266.32
3'	-17479.91	-5222.23
4'	-17489.54	-5197.97
5'	-17499.97	-5184.98
6'	-17497.21	-5167.29
7'	-17483.09	-5138.26
8'	-17459.68	-5118.56
9'	-17420.77	-5081.33

ΣΗΜΕΙΑ	ΠΙΝΑΚΑΣ ΣΥΝΤΕΤΑΓΜΕΝΩΝ ΠΑΛΑΙΟΥ ΑΙΓΙΑΛΟΥ	
α/α	Χ	Ψ
1''	-17423.86	-5277.01
2''	-17494.61	-5216.40
3''	-17492.66	-5185.55
4''	-17478.55	-5140.63
5''	-17410.92	-5085.74

ΤΟΠΟΓΡΑΦΙΚΟ ΔΙΑΓΡΑΜΜΑ

ΜΕΡΙΚΟΥ ΕΠΑΝΑΚΑΘΟΡΙΣΜΟΥ ΑΙΓΙΑΛΟΥ – ΠΑΡΑΛΙΑΣ *
ΠΕΡΙΟΧΗ : "ΛΙΒΑΡΙ" ΑΓΙΟΥ ΝΙΚΟΛΑΟΥ
ΕΝΔΙΑΦΕΡΟΜΕΝΟΣ: ΖΩΓΑΣ ΧΡΗΣΤΟΣ
ΔΗΜΟΣ ΣΙΘΩΝΙΑΣ
Δ / Δ ΑΓΙΟΥ ΝΙΚΟΛΑΟΥ
ΕΠΑΡΧΙΑ : ΧΑΛΚΙΔΙΚΗΣ
ΑΡΜΟΔΙΑ ΥΠΗΡΕΣΙΑ : ΚΤΗΜΑΤΙΚΗ ΥΠΗΡΕΣΙΑ ΧΑΛΚΙΔΙΚΗΣ
ΝΟΜΑΡΧΙΑ : ΧΑΛΚΙΔΙΚΗΣ

ΚΛΙΜΑΚΑ 1:500

ΙΣΟΔΙΑΣΤΑΣΗ 0.25 μ

ΤΡΙΓΩΝΟΜΕΤΡΙΚΗ ΕΞΑΡΤΗΣΗ : ΚΡΑΤΙΚΟ ΤΡΙΓ. ΔΙΚΤΥΟ
ΚΕΝΤΡΟ ΦΥΛΛΟΥ ΧΑΡΤΗ 1:100.000 : 40 15' 0 15'
ΥΨΟΜΕΤΡΙΚΗ ΑΦΕΤΗΡΙΑ : ΜΕΣΗ ΣΤΑΘΜΗ ΘΑΛΑΣΣΗΣ
ΜΕΘΟΔΟΣ ΑΠΟΤΥΠΩΣΗΣ : ΤΑΧΥΜΕΤΡΙΑ
ΧΡΟΝΟΣ ΑΠΟΤΥΠΩΣΗΣ : ΣΕΠΤΕΜΒΡΙΟΣ 2002

–0–

ΣΥΝΤΑΞΑΣ

ΔΗΜΗΤΡΙΟΣ ΑΠ. ΚΑΛΟΓΙΑΝΝΗΣ
ΔΙΠΛΩΜ. ΠΟΛΙΤΙΚΟΣ ΜΗΧΑΝΙΚΟΣ
ΠΟΛΥΤΕΧΝΙΚΗΣ ΣΧΟΛΗΣ Α.Π.Θ.
ΜΕΛΟΣ Τ.Ε.Ε. ΑΡΙΘ. ΜΗΤΡΩΟΥ 55429
ΜΕΤΑΜΟΡΦΩΣΗ - ΧΑΛΚΙΔΙΚΗΣ ☎ 0375-61.284

* Αρχικός καθορισμός απόφ. Ν 2661/1-7-1985 Φ.Ε.Κ. 430 Δ΄/16-9-1985
Ο παρών επανακαθορισμός είναι από την κορυφή 43 του Αιγιαλού έως και την κορυφή 47 του αρχικού καθορισμού.

ΕΘΕΩΡΗΘΗ
ΠΟΛΥΓΥΡΟΣ 27-11-2002

Ε. ΧΑΤΖΟΠΟΥΛΟΣ
Αγρ.Τοπογρ. Μηχ. με Γ'β

ΗΛΕΧΘΗ ΕΠΙ ΤΟΠΟΥ
ΔΙΑ ΤΗΝ ΑΚΡΙΒΕΙΑ
ΤΗΣ ΑΠΟΤΥΠΩΣΗΣ
ΠΟΛΥΓΥΡΟΣ 27-11-2002

ΠΙΠΙΝΙΚΑΣ ΜΙΧ.
Αγρ.Τοπογρ. Μηχ. με Δ'β

ΟΔΟΙΠΟΡΙΚΟ ΣΚΑΡΙΦΗΜΑ
ΚΛΙΜΑΚΑ 1:50000

ΟΡΜΟΣ ΠΑΝΑΓΙΑΣ
ΚΟΥΤΣΟΥΡΑ
ΜΕΓΑ ΤΟΙΧΟΣ
ΜΕΓΑΛΟ ΒΟΥΝΟ
ΝΗΣΟΣ ΔΙΑΠΟΡΟΣ
ΘΕΣΗ ΑΓΡΟΥ
ΛΙΒΑΡΙ
ΞΙΦΑΡΑ
ΠΟΡΤΑΡΗ ΤΡΥΠΑ
ΚΟΒΙΟΥ
ΦΤΕΡΩΤΗ
ΚΑΛΟΓΡΙΑ
ΚΕΡΑΤΟ
ΑΓΙΟΣ ΠΑΥΛΟΣ
ΚΑΤΣΑΡΗ
ΕΛΙΑ

C:\Arxeia\AGIOS\ZogasXrhstos2A.dwg

Αριθ. 1706 (2)

Κήρυξη έκτασης ως αναδασωτέας 8,578 στρεμμάτων στη» θέση «Νησί Γιαννόπουλου ποταμός Φοίνικας περιφέρειας Δημοτικού Διαμερίσματος Καμαρών του Δήμου Ερινεού Ν. Αχαΐας.

Ο ΓΕΝΙΚΟΣ ΓΡΑΜΜΑΤΕΑΣ
ΠΕΡΙΦΕΡΕΙΑΣ ΔΥΤΙΚΗΣ ΕΛΛΑΔΑΣ

Έχοντας υπόψη:

1. Το άρθρο 117 παρ. 3 του Συντάγματος της Χώρας.

2. Τις διατάξεις του Ν. 2503/97 «Διοίκηση, οργάνωση, στελέχωση της Περιφέρειας, ρύθμιση θεμάτων για την τοπική αυτοδιοίκηση και άλλες διατάξεις».

3. Την 186/30.6.1998 (ΦΕΚ 727/Β/98) απόφαση Γ.Γ.Π.Δ.Ε «Άσκηση αρμοδιοτήτων Γενικού Γραμματέα Περιφέρειας Δυτ. Ελλάδας επί θεμάτων ΔΑΣΙΚΩΝ και μεταβίβαση του δικαιώματος υπογραφής στους Προϊσταμένους Υπηρεσιακών Μονάδων της Περιφέρειας».

4. Τις διατάξεις του Ν. 998/79 « Περί προστασίας των Δασών και των δασικών εκτάσεων» και συγκεκριμένα:

α) Του άρθρου 41 παρ. 1

β) Του άρθρου 38 παρ.2

γ) Του άρθρου 70 παρ. 3 του Ν. 998/79, όπως συμπληρώθηκε με τον Ν. 2040/92.

5. Τις σχετικές δ/γές του Υπουργ. Γεωργίας

6. Την 4222/21.5.2003 πρόταση του Δασαρχείου Πατρών «περί κηρύξεως εκτάσεως ως αναδασωτέας», εμβαδού 8,578 στρεμμάτων στη θέση «Νησί Γιαννόπουλου ποταμός Φοίνικας» περιφέρειας Δημοτικού Διαμερίσματος Καμαρών του Δήμου Ερινεού, αποφασίζουμε:

Κηρύσσουμε ως Αναδασωτέα, με σκοπό την αποκατάσταση με φυσική αναγέννηση ή τεχνητή αναδάσωση της δασικής βλάστησης που καταστράφηκε από παράνομη κατάληψη δι' εκχερσώσεως και εγκατάστασης επιχείρησης παρασκευής ασφαλτομιγμάτων από θραυστά υλικά που έγινε από τους: 1) Λεωνίδα Δημ. Σιαβελή 2) Γεράσιμο Δημ. Σιαβελή κατοίκους Αιγίου (Δεσποτόπουλου 11-13) και 3) Χριστόφορο Αλεξ. Αλεξόπουλο κάτοικο Πατρών (Καρόλου 85), την δημόσια δασική έκταση από αείφυλλα πλατύφυλλα (πουρνάρια, σχίνα κ,λ.π), εμβαδού οκτώ χιλιάδων πεντακοσίων εβδομήντα οκτώ τετρ. μέτρων (8,578 στρέμ.), στη θέση «Νησί Γιαννόπουλου-ποταμός Φοίνικας» περιφέρειας Δημοτικού Διαμερίσματος Καμαρών του Δήμου Ερινεού και η οποία προσδιορίζεται από τα στοιχεία 79,92',92'',92''',83',83,80,73,79, όπως αυτά φαίνονται στο συνημμένο τοπογραφικό διάγραμμα με κλίμακα 1:1.000 το οποίο αποτελεί αναπόσπαστο μέρος της απόφασης αυτής και έχει όρια:

Βόρεια: Με επαρχιακή οδό και καταληφθείσα δημόσια δασική έκταση

Νότια: Με δημόσιο κτήμα και καταληφθείσα δημόσια δασική έκταση

Ανατολικά: Με καταληφθείσα δημόσια δασική έκταση

Δυτικά: Με δημόσια δασική έκταση, καταληφθείσα

Η παρούσα ισχύει μετά τη δημοσίευσή της στο Δημοτικό Διαμέρισμα Καμαρών και στο Δήμο Ερινεού, σύμφωνα με το άρθρο 37 του Ν. 3200/55.

Η απόφαση να δημοσιευθεί στην Εφημερίδα της Κυβερνήσεως.

Πάτρα, 22 Μαΐου 2003

Με εντολή Γενικού Γραμματέα Περιφέρειας
Ο Γενικός Διευθυντής κ.α.α.
ΧΛΟΗ ΚΑΤΣΟΥΔΑ

ΑΠΟΣΠΑΣΜΑ ΧΑΡΤΗ

Δημ. διαμ. Καμαρών, Δήμου Ερινεού

κλίμακα 1:5000

+: θέση αναδάσωσης

Παναγιά

Ανήκει στην αριθμ. 1706/2003 Απόφαση Περ. Δυτ. Ελλάδας

ΤΟΠΟΓΡΑΦΙΚΟ ΔΙΑΓΡΑΜΜΑ

Δημόσιας δασικής έκτασης αειφύλλων πλατυφύλλων που καταλήφθηκε από τους Λεωνίδα Δημ. Σιαβελή, Γεράσιμο Δημ. Σιαβελή και Χριστόφορο Αλεξ. Αλεξόπουλο στη θέση «Νησί Γιαννόπουλου - ποταμός Φοίνικας» Δημ. διαμ. Καμαρών, Δήμου Ερινεού, εμβ. 8.578,50 τ.μ που κηρύσσεται αναδασωτέα.

καταληφθείσα έκταση: (79, 92', 92'', 92''', 83', 83, 73, 79)

κλίμακα 1:1000

Σαλμενίκο ← Επαρχιακή οδός → Καμάρες

79 · 66μ · 84 · 73 · 80 · 65μ · 83 · 60μ · 83' · 40μ · 92''' · 39μ · 92'' · 97μ · 92' · 48μ

καταληφθείσα Δημ. δασική έκταση

καταληφθείσα Δημ. δασ. έκταση από τον Ρούβαλη Φίλιππο

καταληφθείσα Δημ. δασική έκταση από τον Διον. Δρακόπουλο.

Δημόσιο κτήμα

ΕΘΝΙΚΟ ΤΥΠΟΓΡΑΦΕΙΟ
Για τεχνικούς λόγους στο σχεδιάγραμμα έγινε σμίκρυνση κατά ποσοστό 63 %

ΟΔΟΙΠΟΡΙΚΟ ΣΚΑΡΙΦΗΜΑ

ΠΑΤΡΑ · ΑΙΓΙΟ · Π.Ε.Ο · Καμάρες

30 χλμ · 7 χλμ

← Φοίνικας ποταμός

Έκταση Π.Δ.Α →

Σαλμενίκο

Πάτρα 21-5-2003

Η Συντάκτρια

Μαριάνα Βούλγαρη
Δασολόγος

Η Δασάρχης

Ευφροσύνη Πουτάση
Δασολόγος

Πάτρα 22-5-2003

Ο Γενικός Διευθυντής Περιφέρειας

Ε.Γ.Γ.Π.Δ.Ε

Χλόη Κατσούδα
Δ/ντρια Διοίκησης

ΕΛΛΗΝΙΚΗ ΔΗΜΟΚΡΑΤΙΑ · ΠΕΡΙΦΕΡΕΙΑ ΔΥΤΙΚΗΣ ΕΛΛΑΔΑΣ · ΔΑΣΑΡΧΕΙΟ ΠΑΤΡΩΝ

ΕΛΛΗΝΙΚΗ ΔΗΜΟΚΡΑΤΙΑ · ΠΕΡΙΦΕΡΕΙΑ ΔΥΤΙΚΗΣ ΕΛΛΑΔΑΣ

Αριθ. 1402 (3)

Κήρυξη αναδασωτέας έκτασης στη θέση «Βατώνια» Δημοτικού Διαμερίσματος Παλαιοκάστρου του Δήμου Πολυγύρου Ν. Χαλκιδικής.

Ο ΓΕΝΙΚΟΣ ΓΡΑΜΜΑΤΕΑΣ
ΠΕΡΙΦΕΡΕΙΑΣ ΚΕΝΤΡΙΚΗΣ ΜΑΚΕΔΟΝΙΑΣ

Έχοντας υπόψη:

1. Τις διατάξεις του άρθρου 117 παρ. 3 του Συντάγματος της χώρας.

2. Τις Διατάξεις του Ν 998/79 «Περί Προστασίας Δασών κλπ και ειδικότερα

I. Του άρθρου 41 παρ. 1

II. Του άρθρου 38.

3. Τις Διαταγές του Υπουργείου Γεωργίας

I. 160417/ 1180/8.7.70

II. 182447/3049/24.9.80.

4. Την 1794/16.4.2003 Πρόταση του Δασαρχείου Πολυγύρου.

5. Τις Διατάξεις του άρθρου 1 παρ. 2 του Ν. 2503/97 «Μεταβίβαση αρμοδιοτήτων στον Γενικό Γραμματέα Περιφέρειας».

6. Την 5631/11.8.2000 (ΦΕΚ 1339/Β/2000) Απόφαση Γενικού Γραμματέα Περιφέρειας Κεντρικής Μακεδονίας «Κατανομή αρμοδιοτήτων στους προϊσταμένους των Δασικών Υπηρεσιών», αποφασίζουμε:

Κηρύσσουμε αναδασωτέα έκταση εμβαδού τεσσάρων χιλιάδων πεντακοσίων ενενήντα επτά & σαράντα τεσσάρων (4597,44) τ.μ. στη θέση «Βατώνια» Δημοτικού Διαμερίσματος Παλαιοκάστρου του Δήμου Πολυγύρου Ν. Χαλκιδικής με σκοπό την προστασία και την αναδάσωση με φυσική αναγέννηση της έκτασης που εκχερσώθηκε παράνομα.

Η έκταση με στοιχεία Α, Β, Γ, Δ, Ε, Ζ, Η, Θ, Ι, Κ, Λ, Μ, Ν, Ξ, Ο, Α εμβαδού 4597,44 τ.μ. συνορεύει:

Βόρεια: Με δασική έκταση αειφύλλων πλατυφύλλων

Νότια Με δασική έκταση αειφύλλων πλατυφύλλων

Ανατολικά: Με δασική έκταση αειφύλλων πλατυφύλλων


Δυτικά: Με δασική έκταση αειφύλλων πλατυφύλλων

Όπως φαίνεται στο συνημμένο διάγραμμα που αποτελεί αναπόσπαστο μέρος της απόφασης αυτής.


Η απόφαση αυτή να δημοσιευθεί στην Εφημερίδα της Κυβερνήσεως.

Πολύγυρος, 15 Μαΐου 2003

Με εντολή Γενικού Γραμματέα Περιφέρειας
Ο Διευθυντής Δασών κ.α.α.
ΓΕΩΡΓΙΟΣ ΛΕΙΒΑΔΙΩΤΗΣ

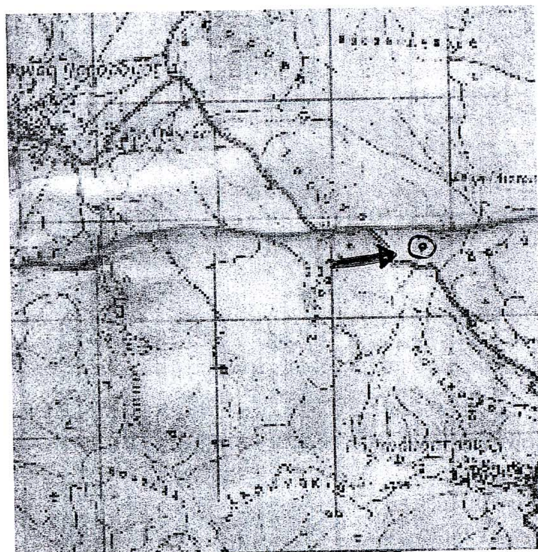

ΚΛΙΜΑΚΑ 1:50.000

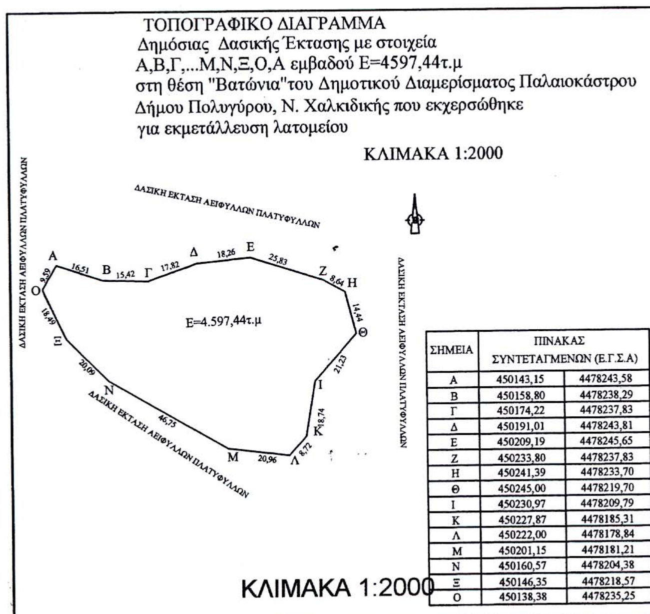

ΣΗΜΕΙΑ	ΠΙΝΑΚΑΣ ΣΥΝΤΕΤΑΓΜΕΝΩΝ (Ε.Γ.Σ.Α)	
Α	450143,15	4478243,58
Β	450158,80	4478238,29
Γ	450174,22	4478237,83
Δ	450191,01	4478243,81
Ε	450209,19	4478245,65
Ζ	450233,80	4478237,83
Η	450241,39	4478233,70
Θ	450245,00	4478219,70
Ι	450230,97	4478209,79
Κ	450227,87	4478185,31
Λ	450222,00	4478178,84
Μ	450201,15	4478181,21
Ν	450160,57	4478204,38
Ξ	450146,35	4478218,57
Ο	450138,38	4478235,25

ΚΛΙΜΑΚΑ 1:2000

ΑΠΟΣΠΑΣΜΑ ΧΑΡΤΗ

Περιοχής **Πολυγύρου** στο οποίο φαίνεται η δασική έκταση εμβαδού **4597,44τ.μ**
Δημοτικού Διαμερίσματος Παλαιοκάστρου, Δήμου Πολυγύρου
Δασική Θέση «Βατώνια»
Γεωργ. Μήκος 40° 28΄30΄΄
Γεωργ. Πλάτος 23ο 31΄ 60΄΄

ΕΘΝΙΚΟ ΤΥΠΟΓΡΑΦΕΙΟ
Για τεχνικούς λόγους στο σχεδιάγραμμα έγινε σμίκρυνση κατά ποσοστό 78 %

ΥΠΟΜΝΗΜΑ

 Θέση Δασικής έκτασης που εκχερσώθηκε παράνομα

 Επαρχιακό οδικό δίκτυο

 Ρέμα

Πολύγυρος 16/04/2003
Ο Συντάξας Δασολόγος

Αρβανίτης Θωμάς
Δασολόγος

ΘΕΩΡΗΘΗΚΕ
Ο Δασάρχης Πολυγύρου

Καλφόπουλος Βασίλειος
Δασολόγος με βαθμό Δ/ντή



Ο Δ/ντης Δασών

Λειβαδιώτης Γεώργιος
Δασολόγος με βαθμό Α